


ISTITUTO TECNICO STATALE ECONOMICO e TECNOLOGICO "F. PALIZZI"

Via dei Conti Ricci, 25 - 66054 VASTO (CH)

PLANIMETRIA CON L'INDICAZIONE DEGLI INGRESSI E DEI RELATIVI PERCORSI

Pianta Piano Secondo

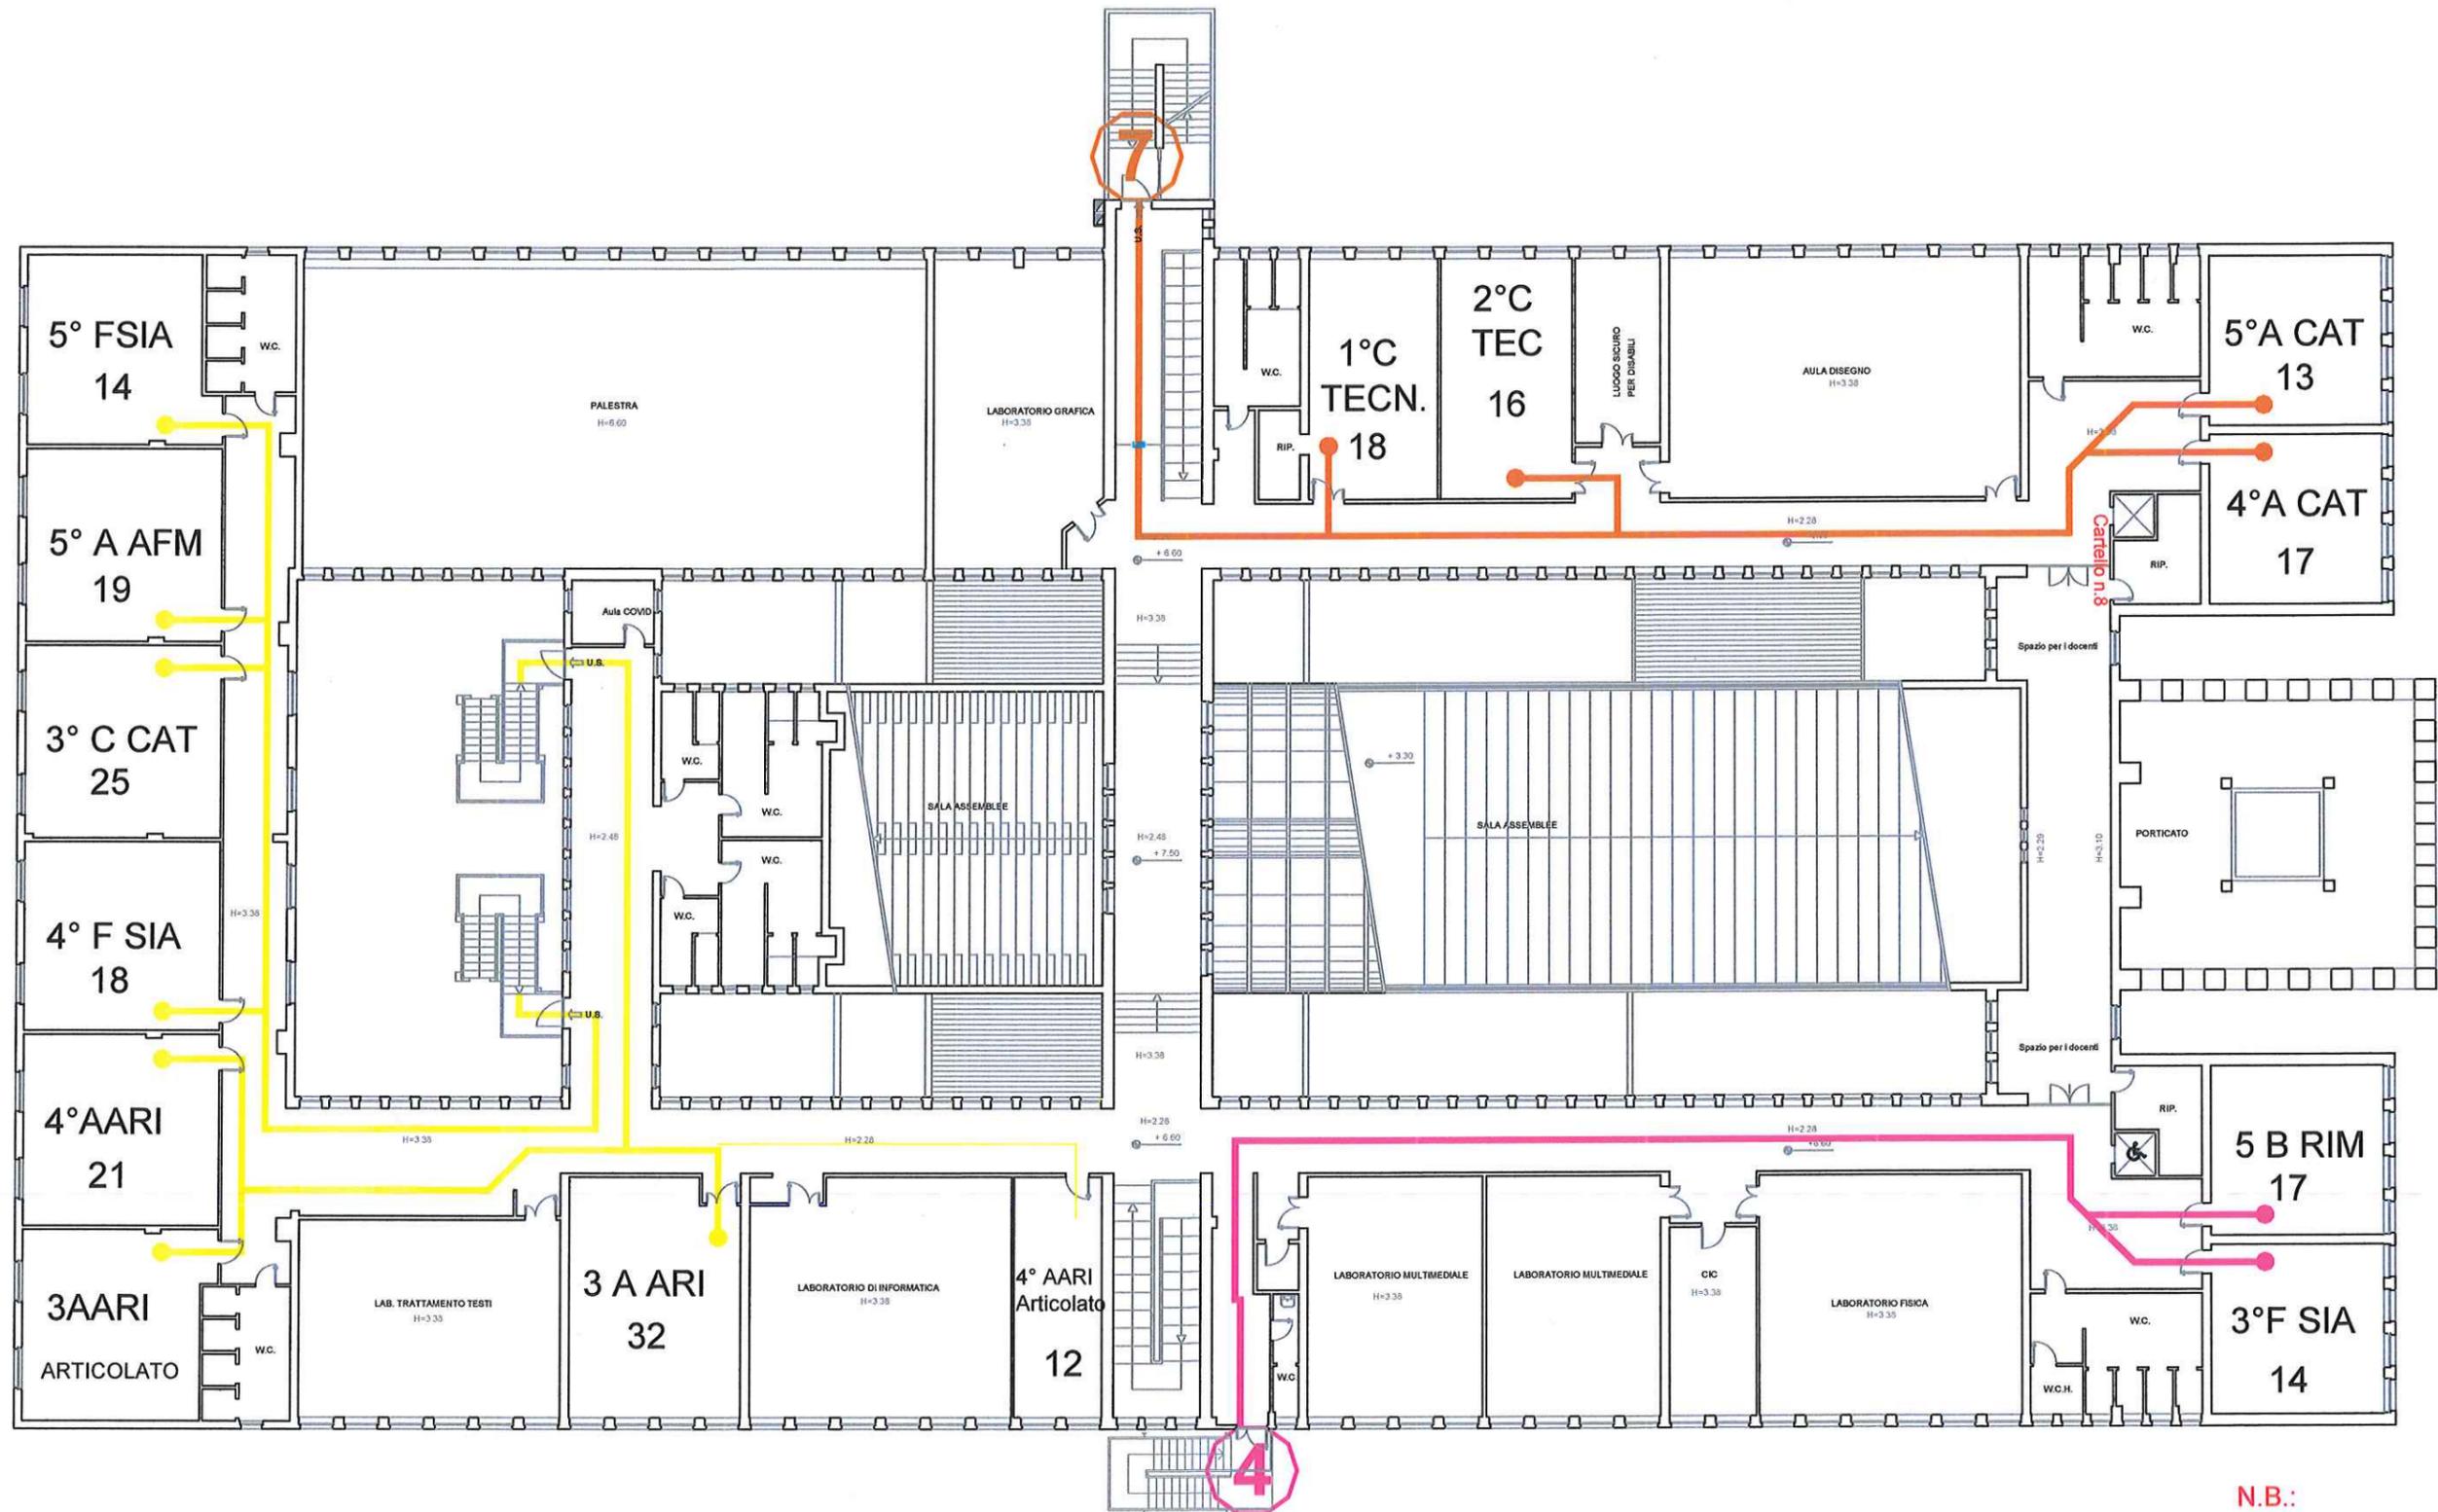


N.B.:
Cartello n.7 presso ogni postazione di lavaggio mani
Cartelli n.14-16-18 in ogni aula/laboratorio utilizzata/o

ISTITUTO TECNICO STATALE ECONOMICO e TECNOLOGICO "F. PALIZZI"

Via dei Conti Ricci, 25 - 66054 VASTO (CH)

PLANIMETRIA CON L'INDICAZIONE DEGLI INGRESSI E DEI RELATIVI PERCORSI

Pianta Piano Primo

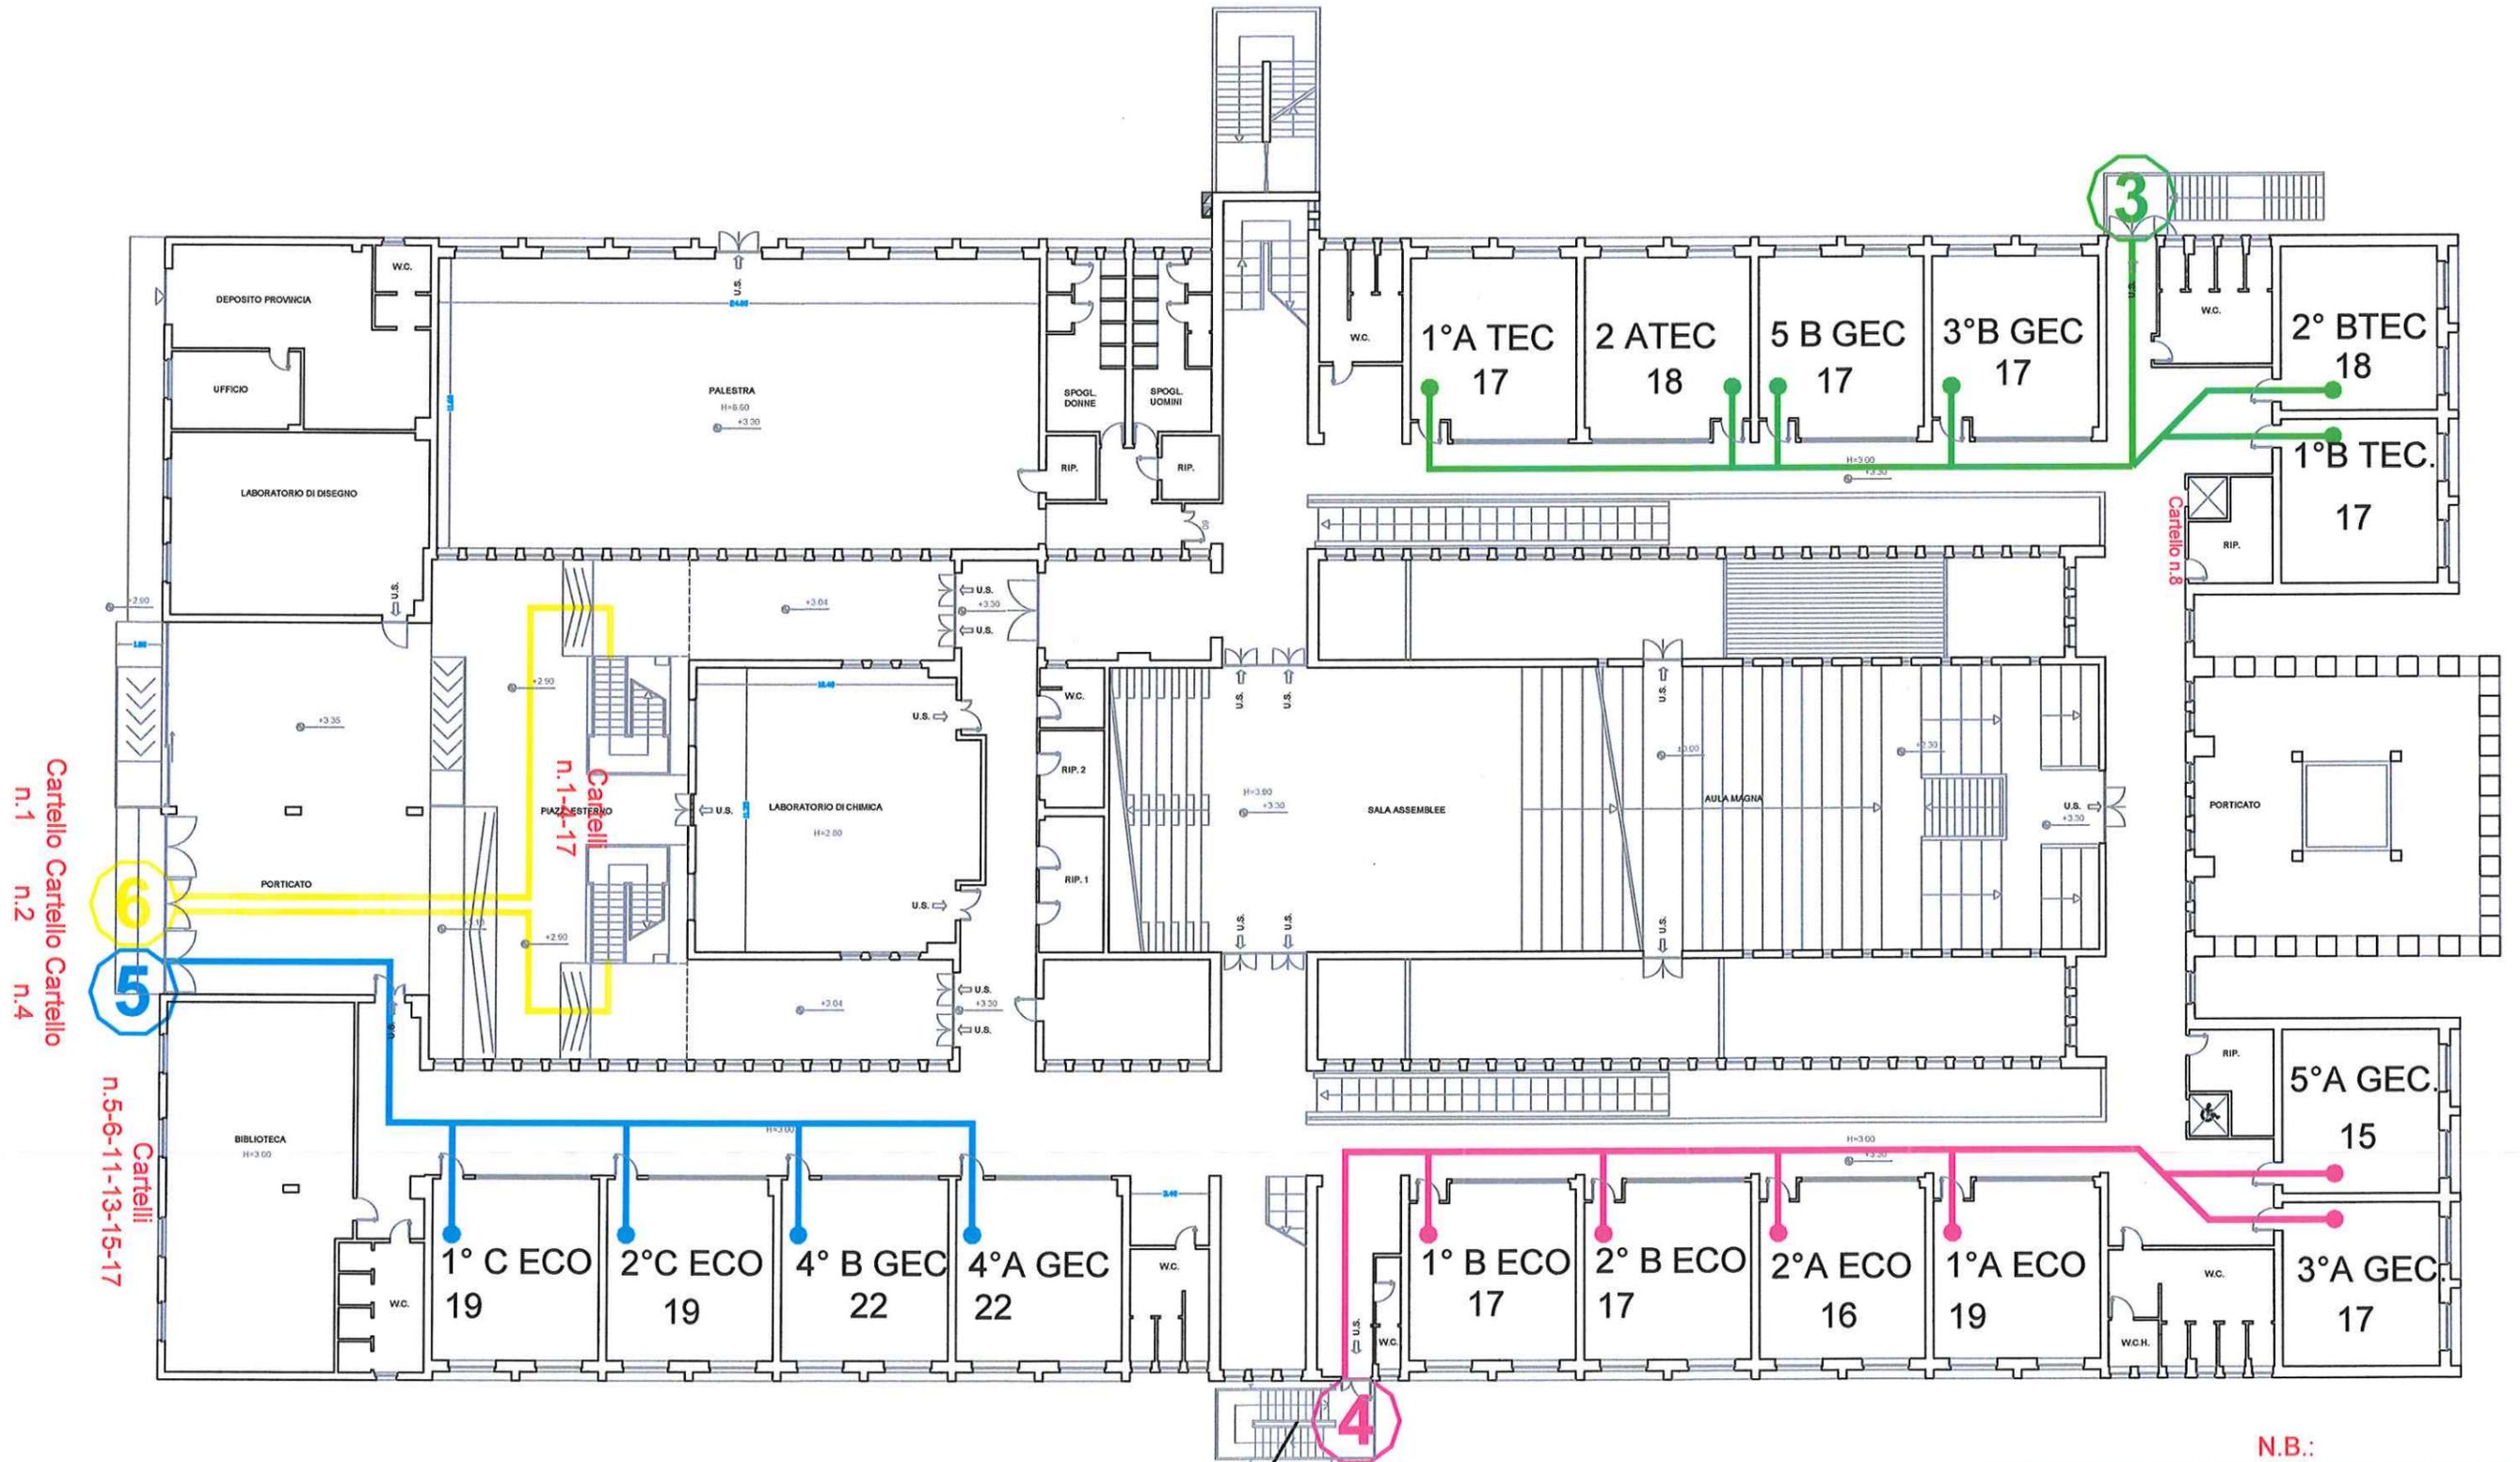


Cartello n.1
Cartello n.2
Cartello n.4

Cartelli
n.5-6-11-13-15-17

N.B.:
Cartello n.7 presso ogni postazione di lavaggio mani
Cartelli n.14-16-18 in ogni aula/laboratorio utilizzata/o

ISTITUTO TECNICO STATALE ECONOMICO e TECNOLOGICO "F. PALIZZI"
 Via dei Conti Ricci, 25 - 66054 VASTO (CH)
 PLANIMETRIA CON L'INDICAZIONE DEGLI INGRESSI E DEI RELATIVI PERCORSI
 Pianta Piano Terra

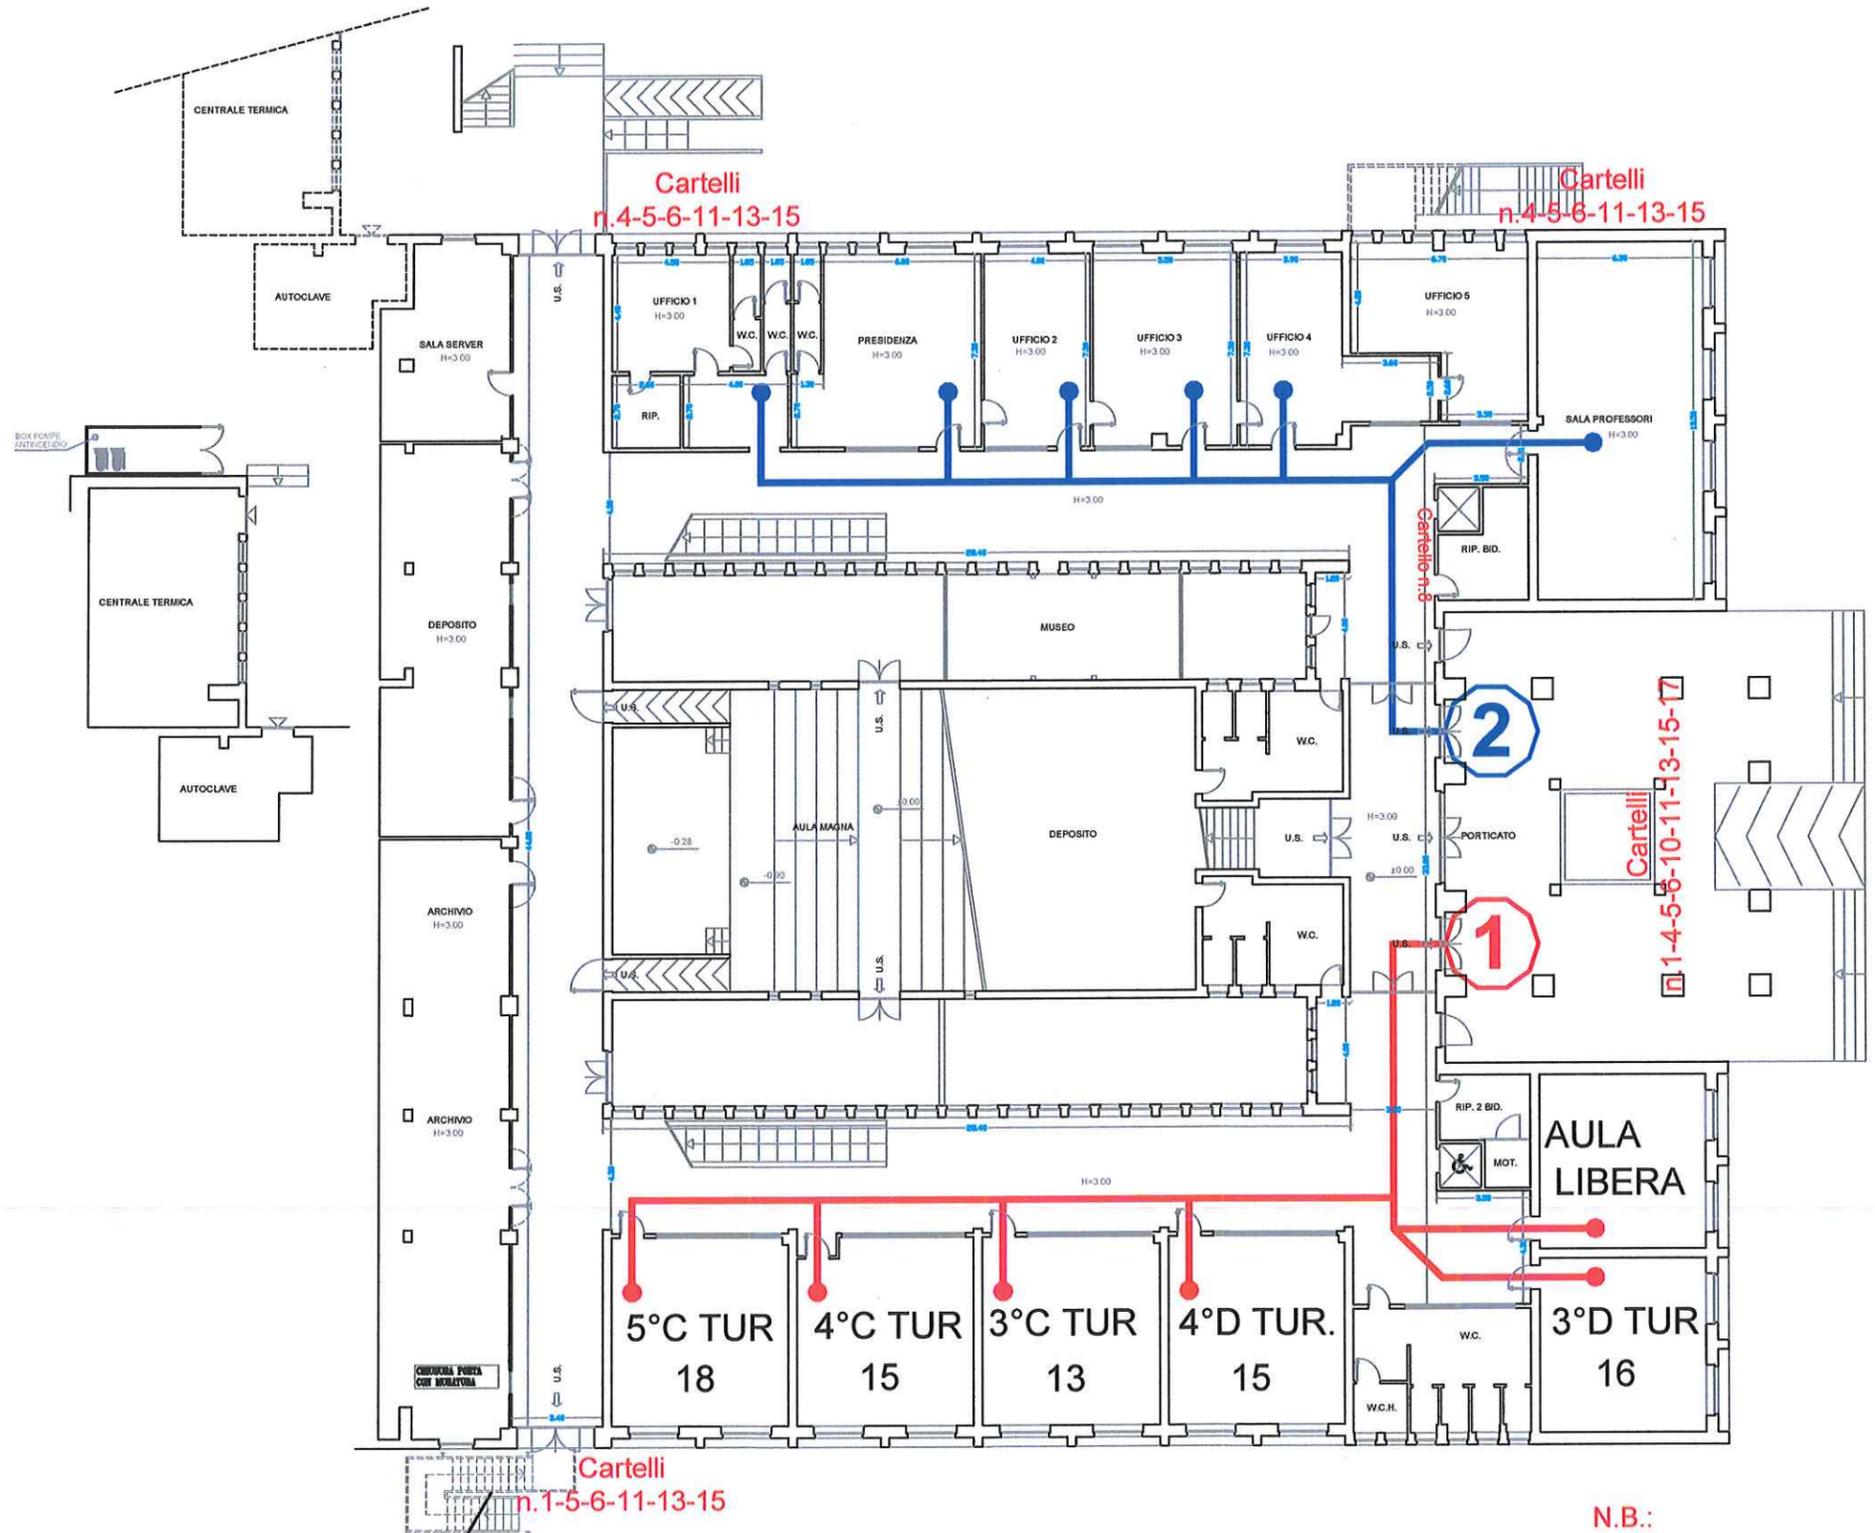

N.B.:
 Cartello n.7 presso ogni postazione di lavaggio mani
 Cartelli n.14-16-18 in ogni aula/laboratorio utilizzata/o